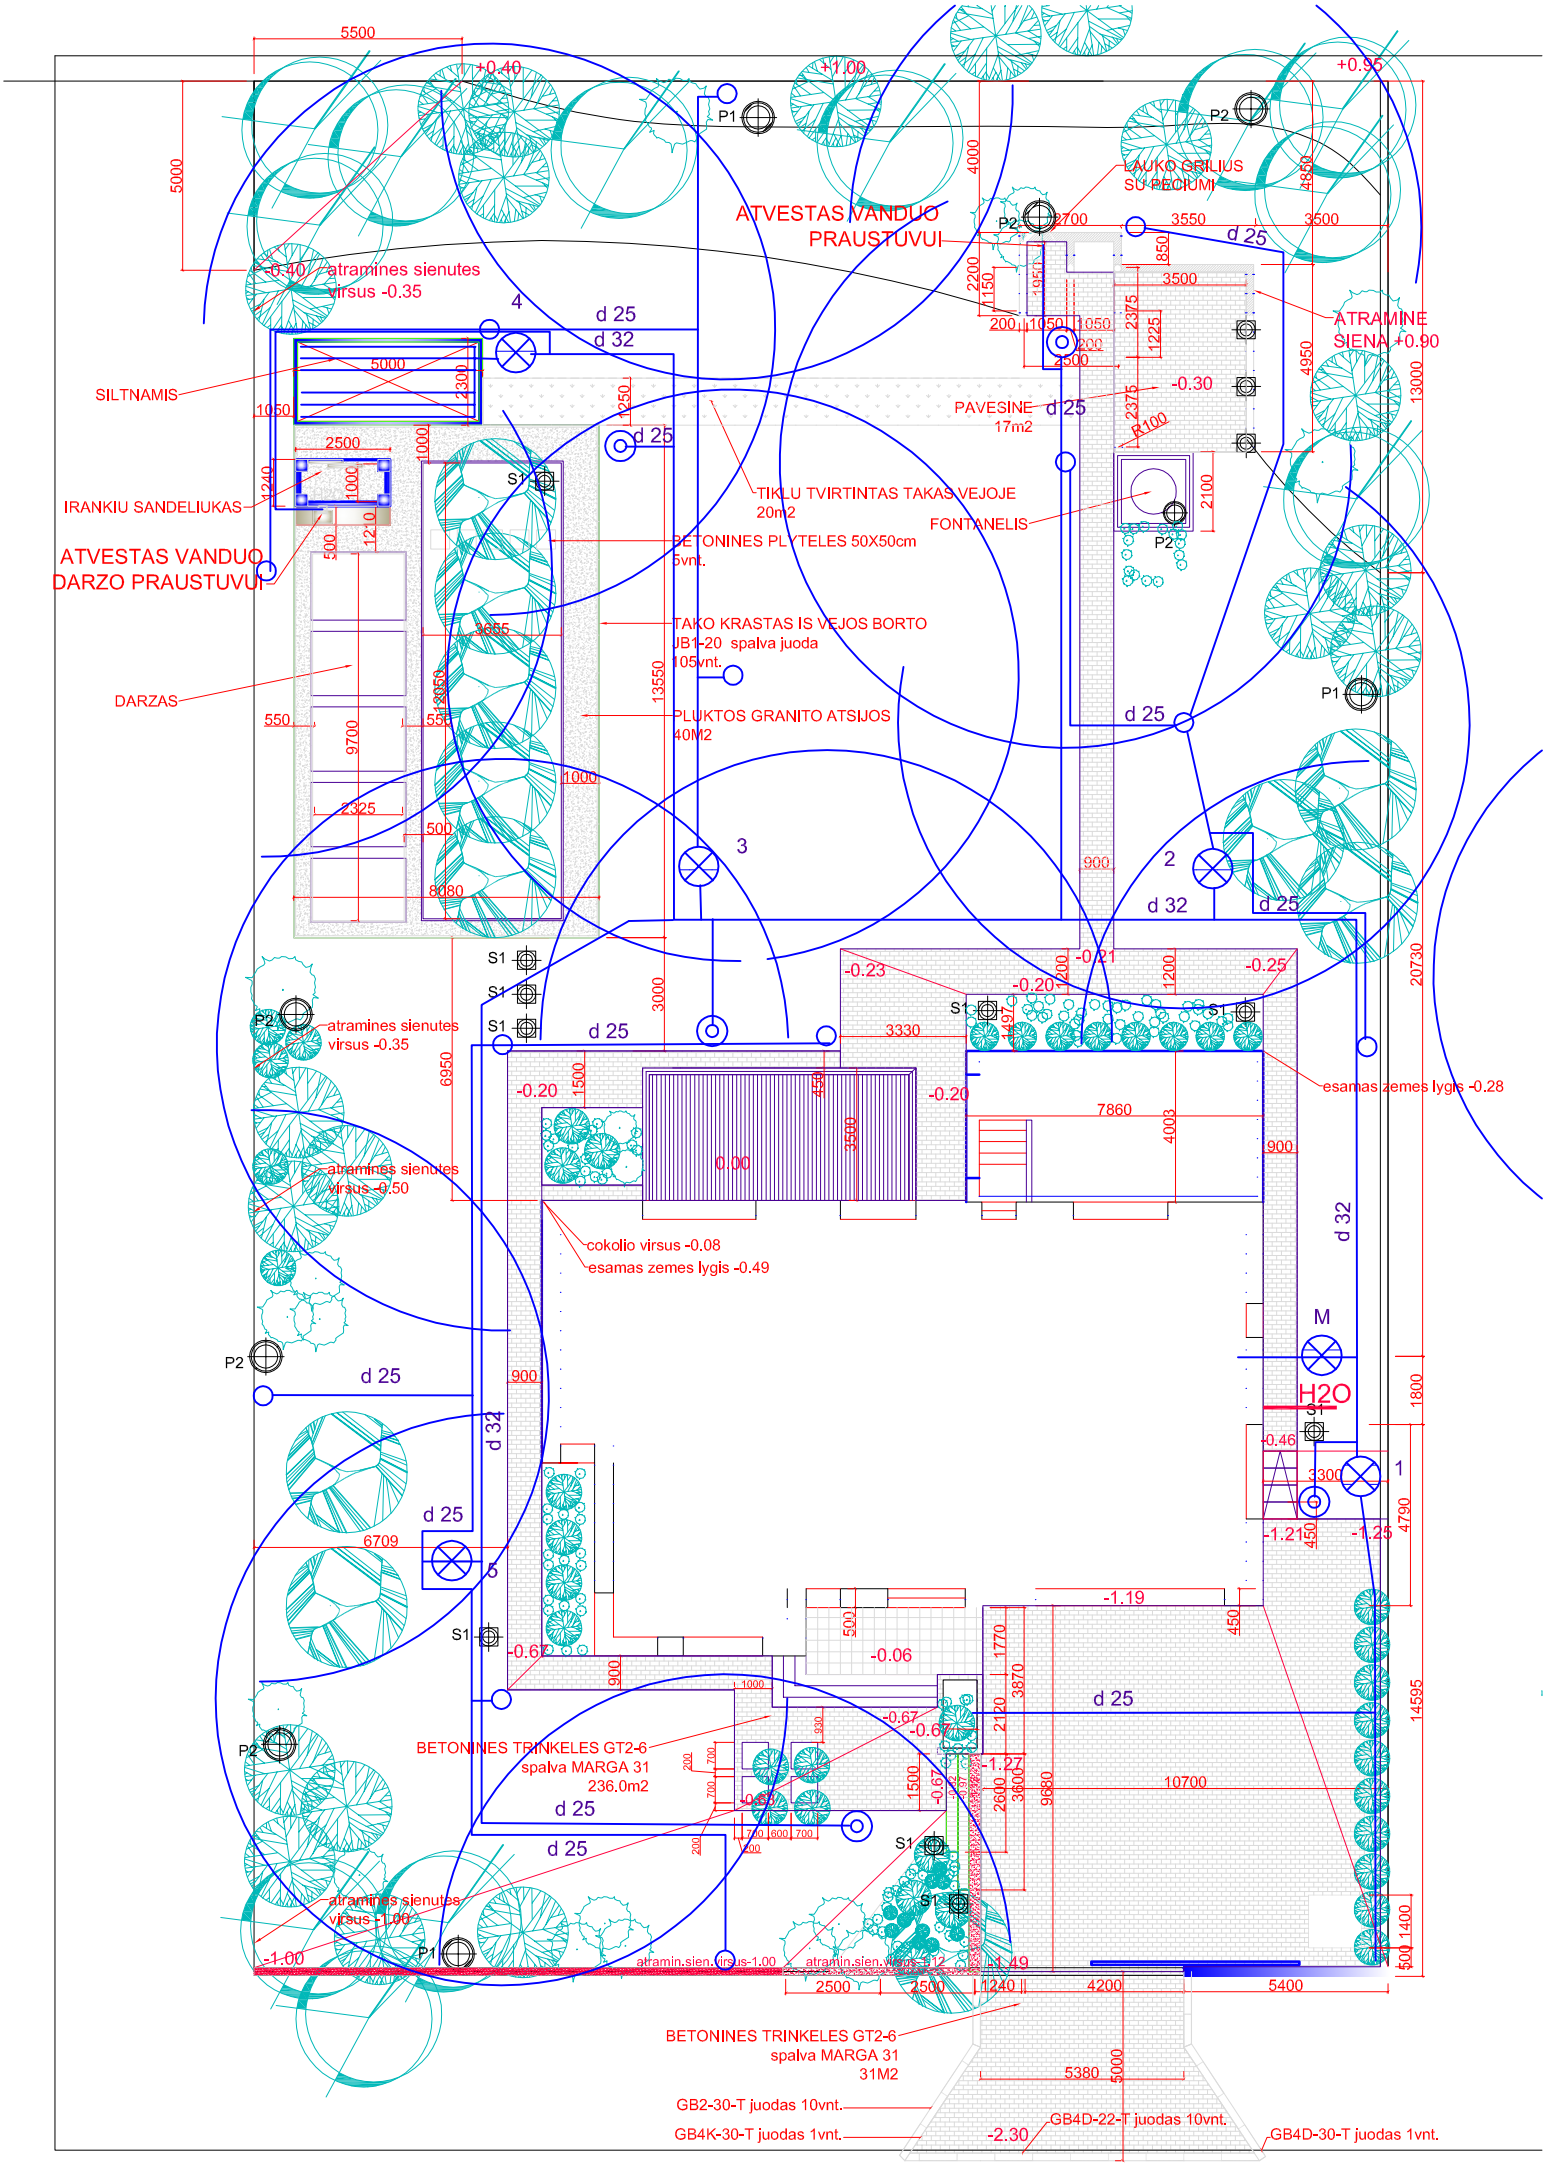
ATVESTAS VANDUO PRAUSTUVUI
LAUKO GRILIUS SU RECIUMI
ATRAMINE SIENA +0.90
SILTNAMIS
PAVESINE 17m2
IRANKIU SANDELIUKAS
ATVESTAS VANDUO DARZO PRAUSTUVUI
TIKLU TVIRTINTAS TAKAS VEJOJE 20m2
FONTANELIS
BETONINES PLYTELES 50X50cm 5vnt.
TAKO KRASTAS IS VEJOS BORTO JB1-20 spalva juoda 105vnt.
DARZAS
PLUKTOS GRANITO ATSIJOS 40M2
atramines sienutes virsus -0.35
esamas zemes lygis -0.28
atramines sienutes virsus -0.50
cokolio virsus -0.08
esamas zemes lygis -0.49
BETONINES TRINKELES GT2-6 spalva MARGA 31 236.0m2
atramines sienutes virsus -1.00
BETONINES TRINKELES GT2-6 spalva MARGA 31 31M2
GB2-30-T juodas 10vnt.
GB4K-30-T juodas 1vnt.
GB4D-22-T juodas 10vnt.
GB4D-30-T juodas 1vnt.
H2O
d 25
d 32
P1
P2
S1
M